

E8 7 X 3  
DFIBUS BANKIA

E1  
CSM  
PISTA DE PRUEBAS  
35 X 10

PARKING  
CONCENTRACIONES  
35 X 6




PÓRTICO

E7  
RECORRIDOS  
EXTERNOS  
VICTORY-INDIAN  
6 X 10

E4  
RECORRIDOS  
EXTERNOS  
MOTO GUZZI  
6 X 10

E5  
HARLEY  
RECORRIDOS  
EXTERNOS  
6 X 20

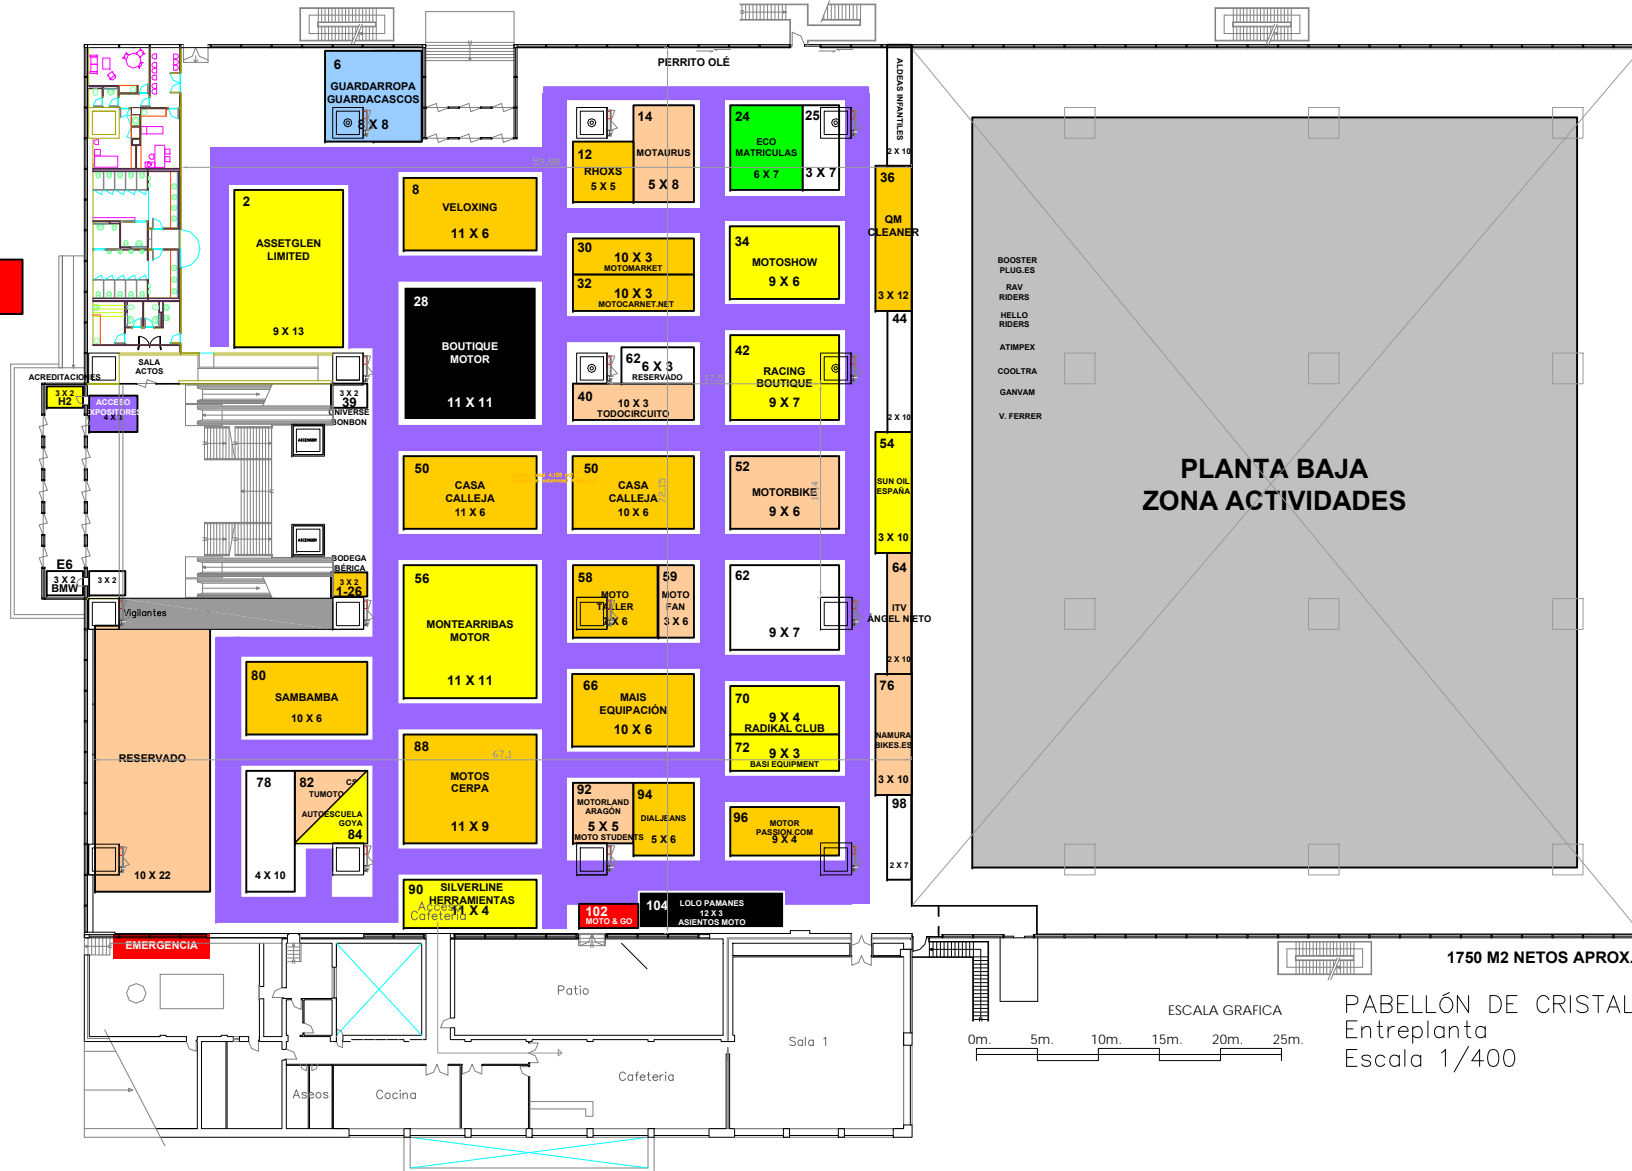

BOOSTER  
PLUG-ES  
RAY  
RIDERS  
HELLO  
RIDERS  
ATIMPEX  
COOLTRA  
GANVAM  
V. FERRER

PLANTA BAJA  
ZONA ACTIVIDADES

1750 M2 NETOS APROX.

0m. 5m. 10m. 15m. 20m. 25m.

ESCALA GRAFICA  
PABELLÓN DE CRISTAL  
Entreplanta  
Escala 1/400